




begane grond

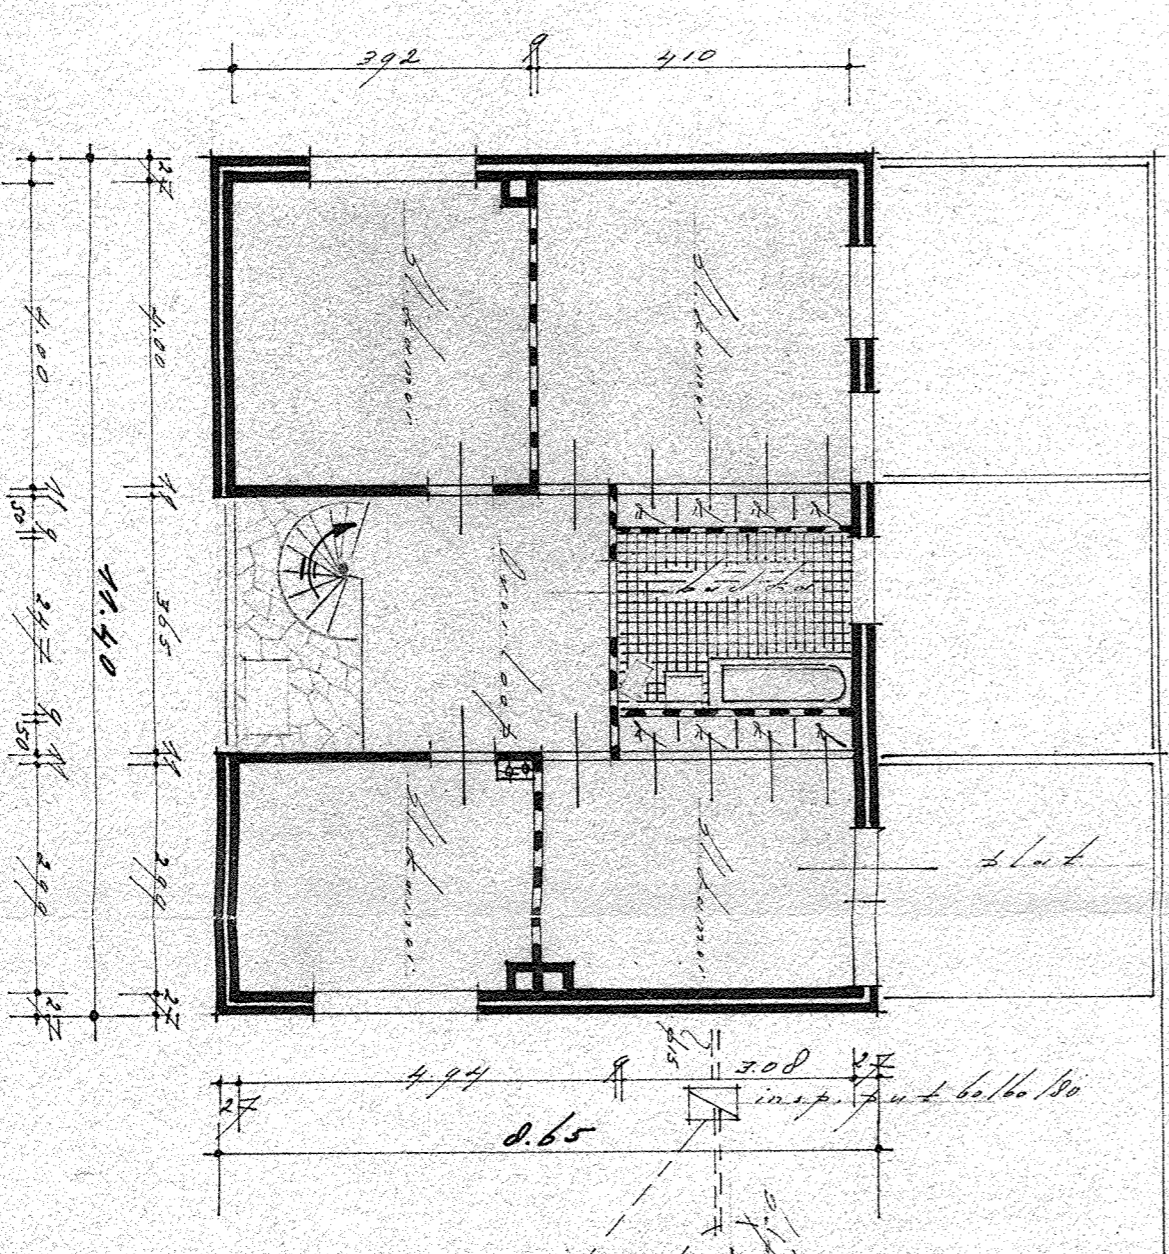


verdieping

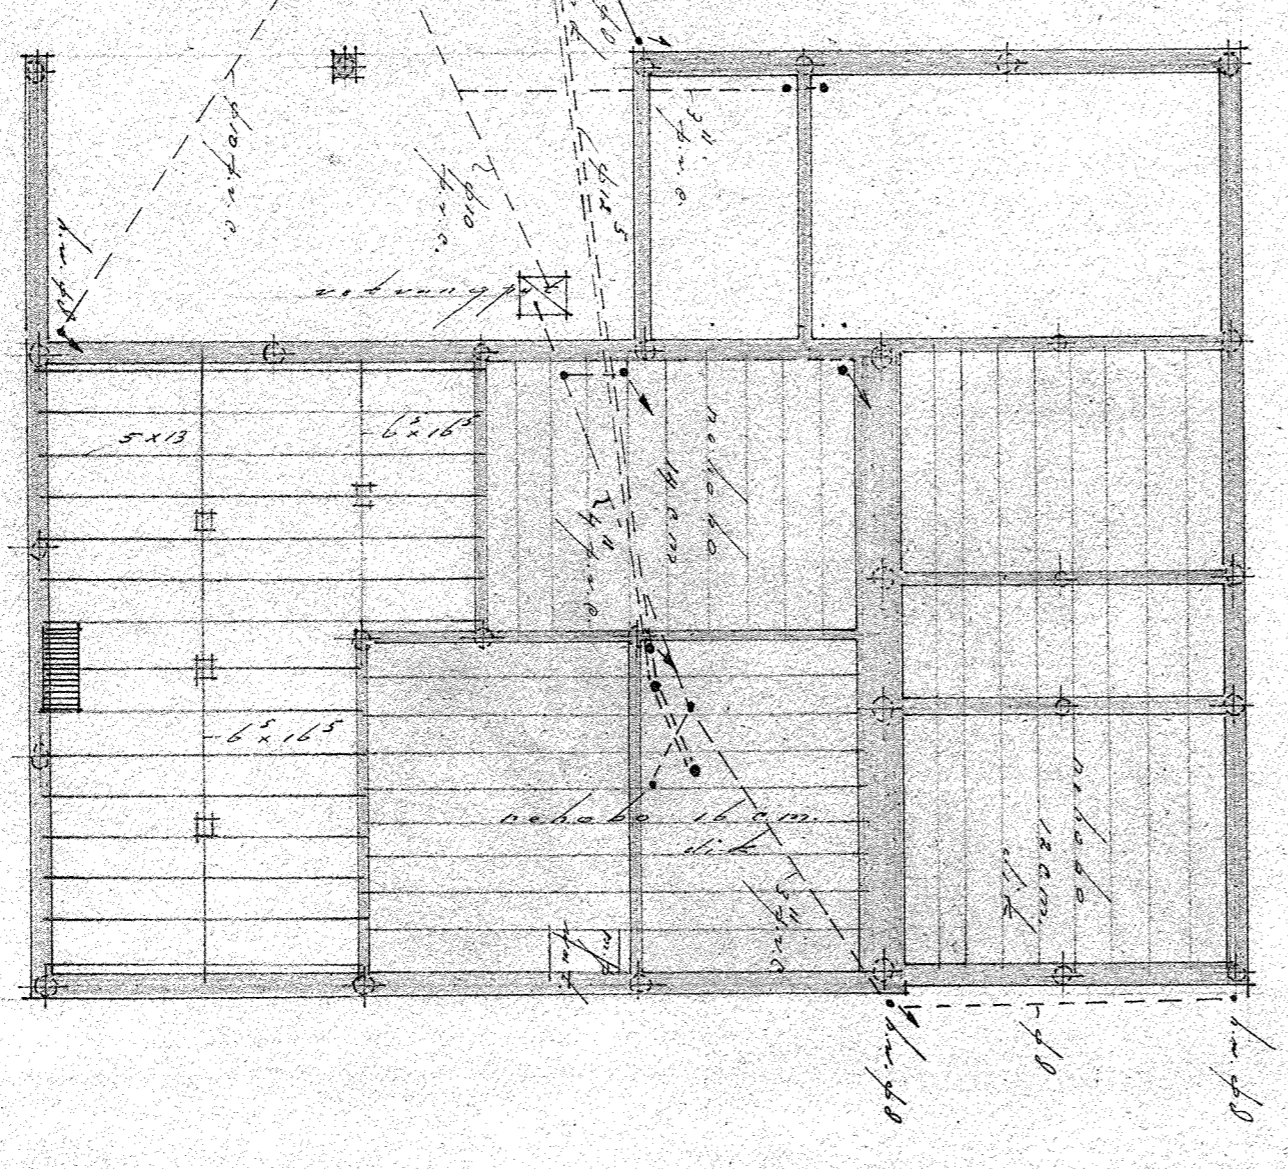


fund.-riol.-vloerl. plan

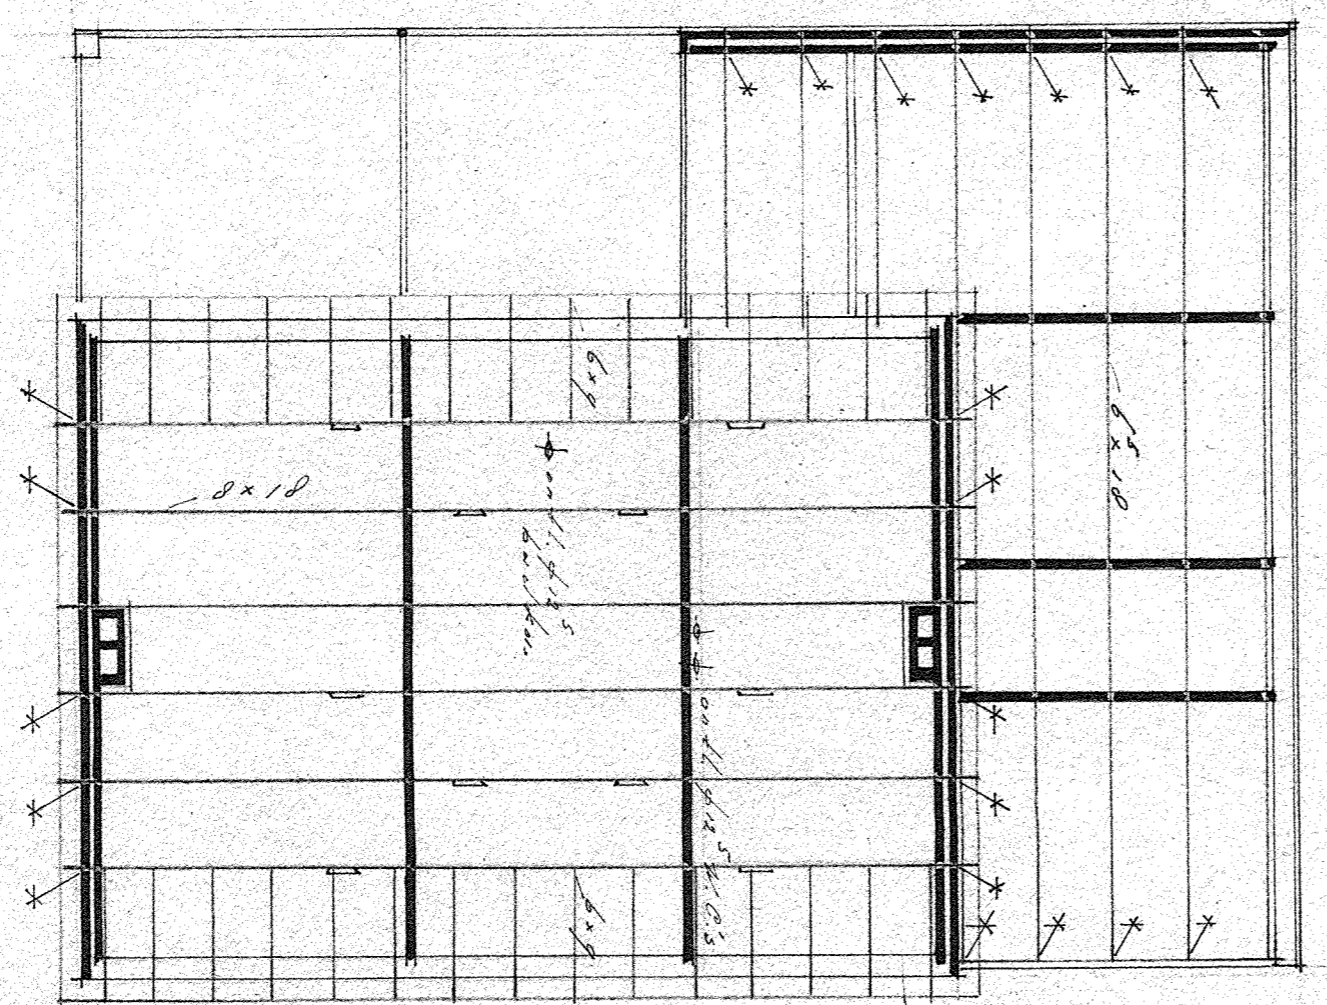

kappplan

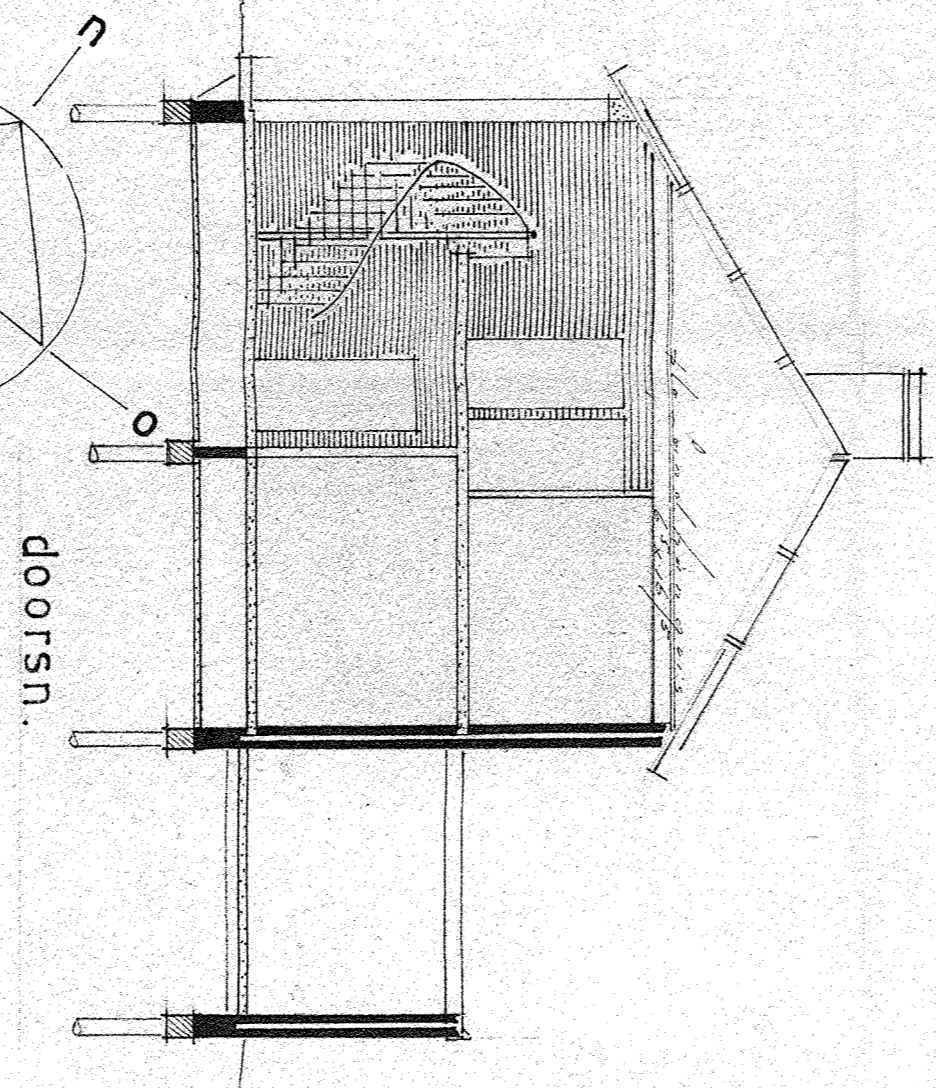

doorsn.

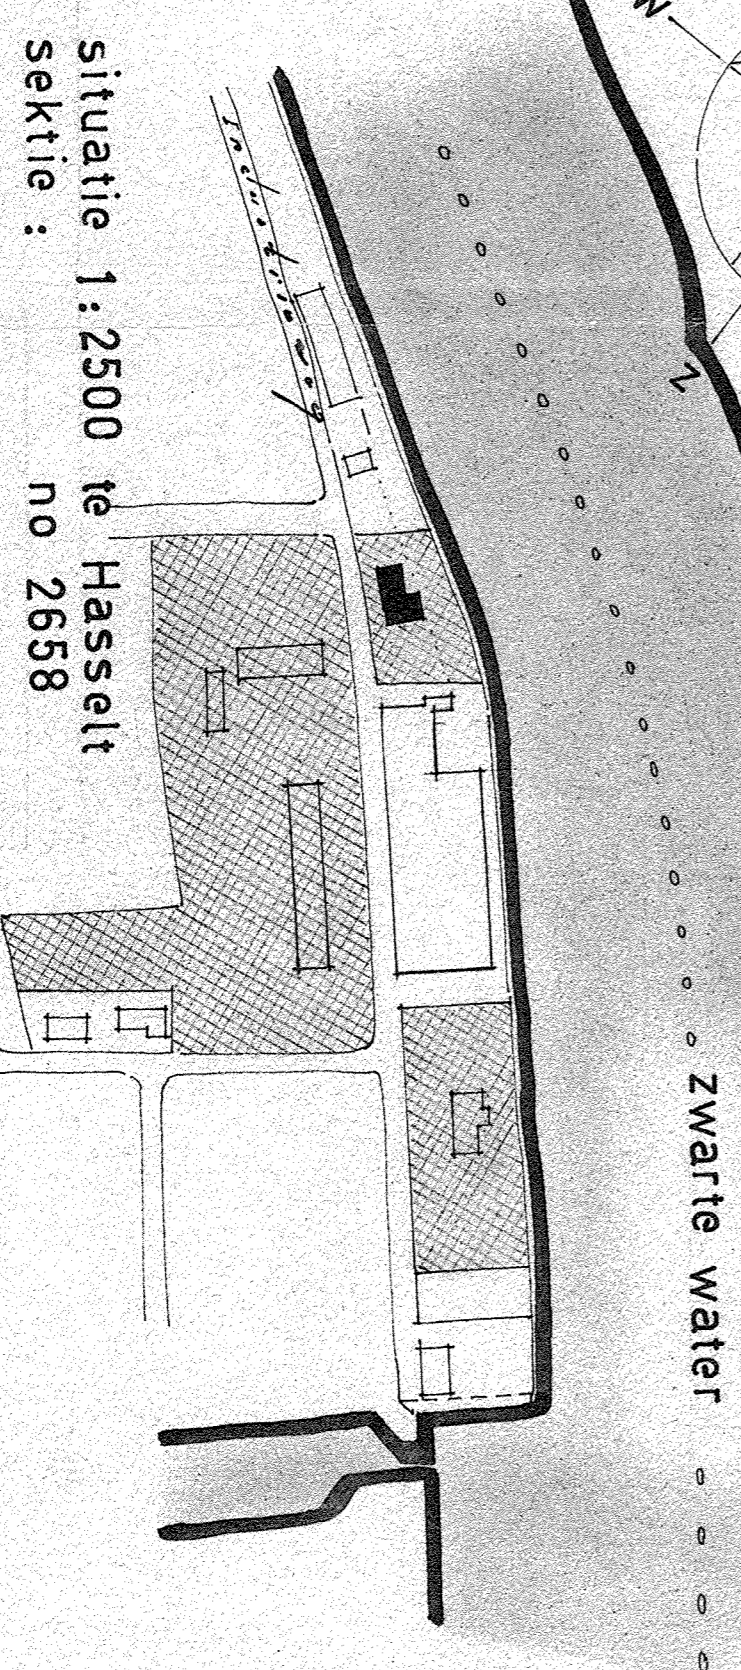

situatie 1:2500 te Hasselt
sektie : no 2658

Handwritten notes:
aan de zijkant van de
moderne...
aan de zijkant van de
moderne...
aan de zijkant van de
moderne...

betr.: bouwplan woning voor de
heer b. veldman hasselt.
uitv. ontw. 1100.
get. dat. arch. bur. h. veldman n.g. uithuizen.

-behoort bij besluit van
Burgemeester en Wethouders
van Hasselt
19 APR. 1971
De Secretaris.